

ZAPLETI PO KONČANI OBNOVI

Cerkev Marijinega obiskanja je bila posvečena, zapletov povezanih z njeno obnovo pa še ni bilo konec. Tedanje davčne oblasti so kljub predhodnemu zagotovitvi, da se to ne bo zgodilo, obdavčila vse dohodke in darove, ki jih je v štirih letih za obnovo cerkve pridobila župnija. Kljub temu, da je bila večina dela opravljena prostovoljno in brezplačno, za plačilo najetih delavcev pa je župnija denar pridobila s prodajo svojih zemljišč, so iz davčnega urada začeli prihajati zahtevki za plačilo neporavnane davka. Ker župnija in verniki zahtevanih zneskov niso mogli plačati, je moral župnik Ivan Lapanja v začetku leta 1959 na sodišče. Čeprav je bilo v zakonu zapisano, da darovi cerkvi niso obdavčljivi, je pravdo izgubil. Obsojen je bil na dva meseca zapora in denarno kazen 50.000 dinarjev. Zaporno kazen so oblasti kasneje umaknile, denarno kazen pa je z dediščino po pokojni teti v celoti poravnal.


Zaradi razmer, v katerih sta se po posvetitvi cerkve znašla župnik in župnija, so bila za dalj časa zaustavljena vsa nedokončana dela. V cerkvi je manjkala večina notranje opreme, nedokončana so bila tudi dela v prezbiteriju. Manjkajoči deli oltarja so bili zato izdelani šele ob koncu desetletja, medtem ko so marmorni kerubi in svečniki nad oltarno mizo še do danes ostali le v načrtu. Par let po posvetitvi so bile izdelane še spovednica, prižnica ter cerkvene klopi, leta 1962 pa je bilo urejeno tudi cerkveno pokopališče.




CERKVENA NOTRANJOST JE BILA DOKONČNO OPREMLJENA PO LETU 1963. (foto: K. Kofof)




POGLED PROTI ZADNJEMU DELU CERKVE, KJER SO LEPO VIDNI NASTAVKI LOKA NAD NEKDANJIM PREZBITERIJEM. (foto: K. Kofof)

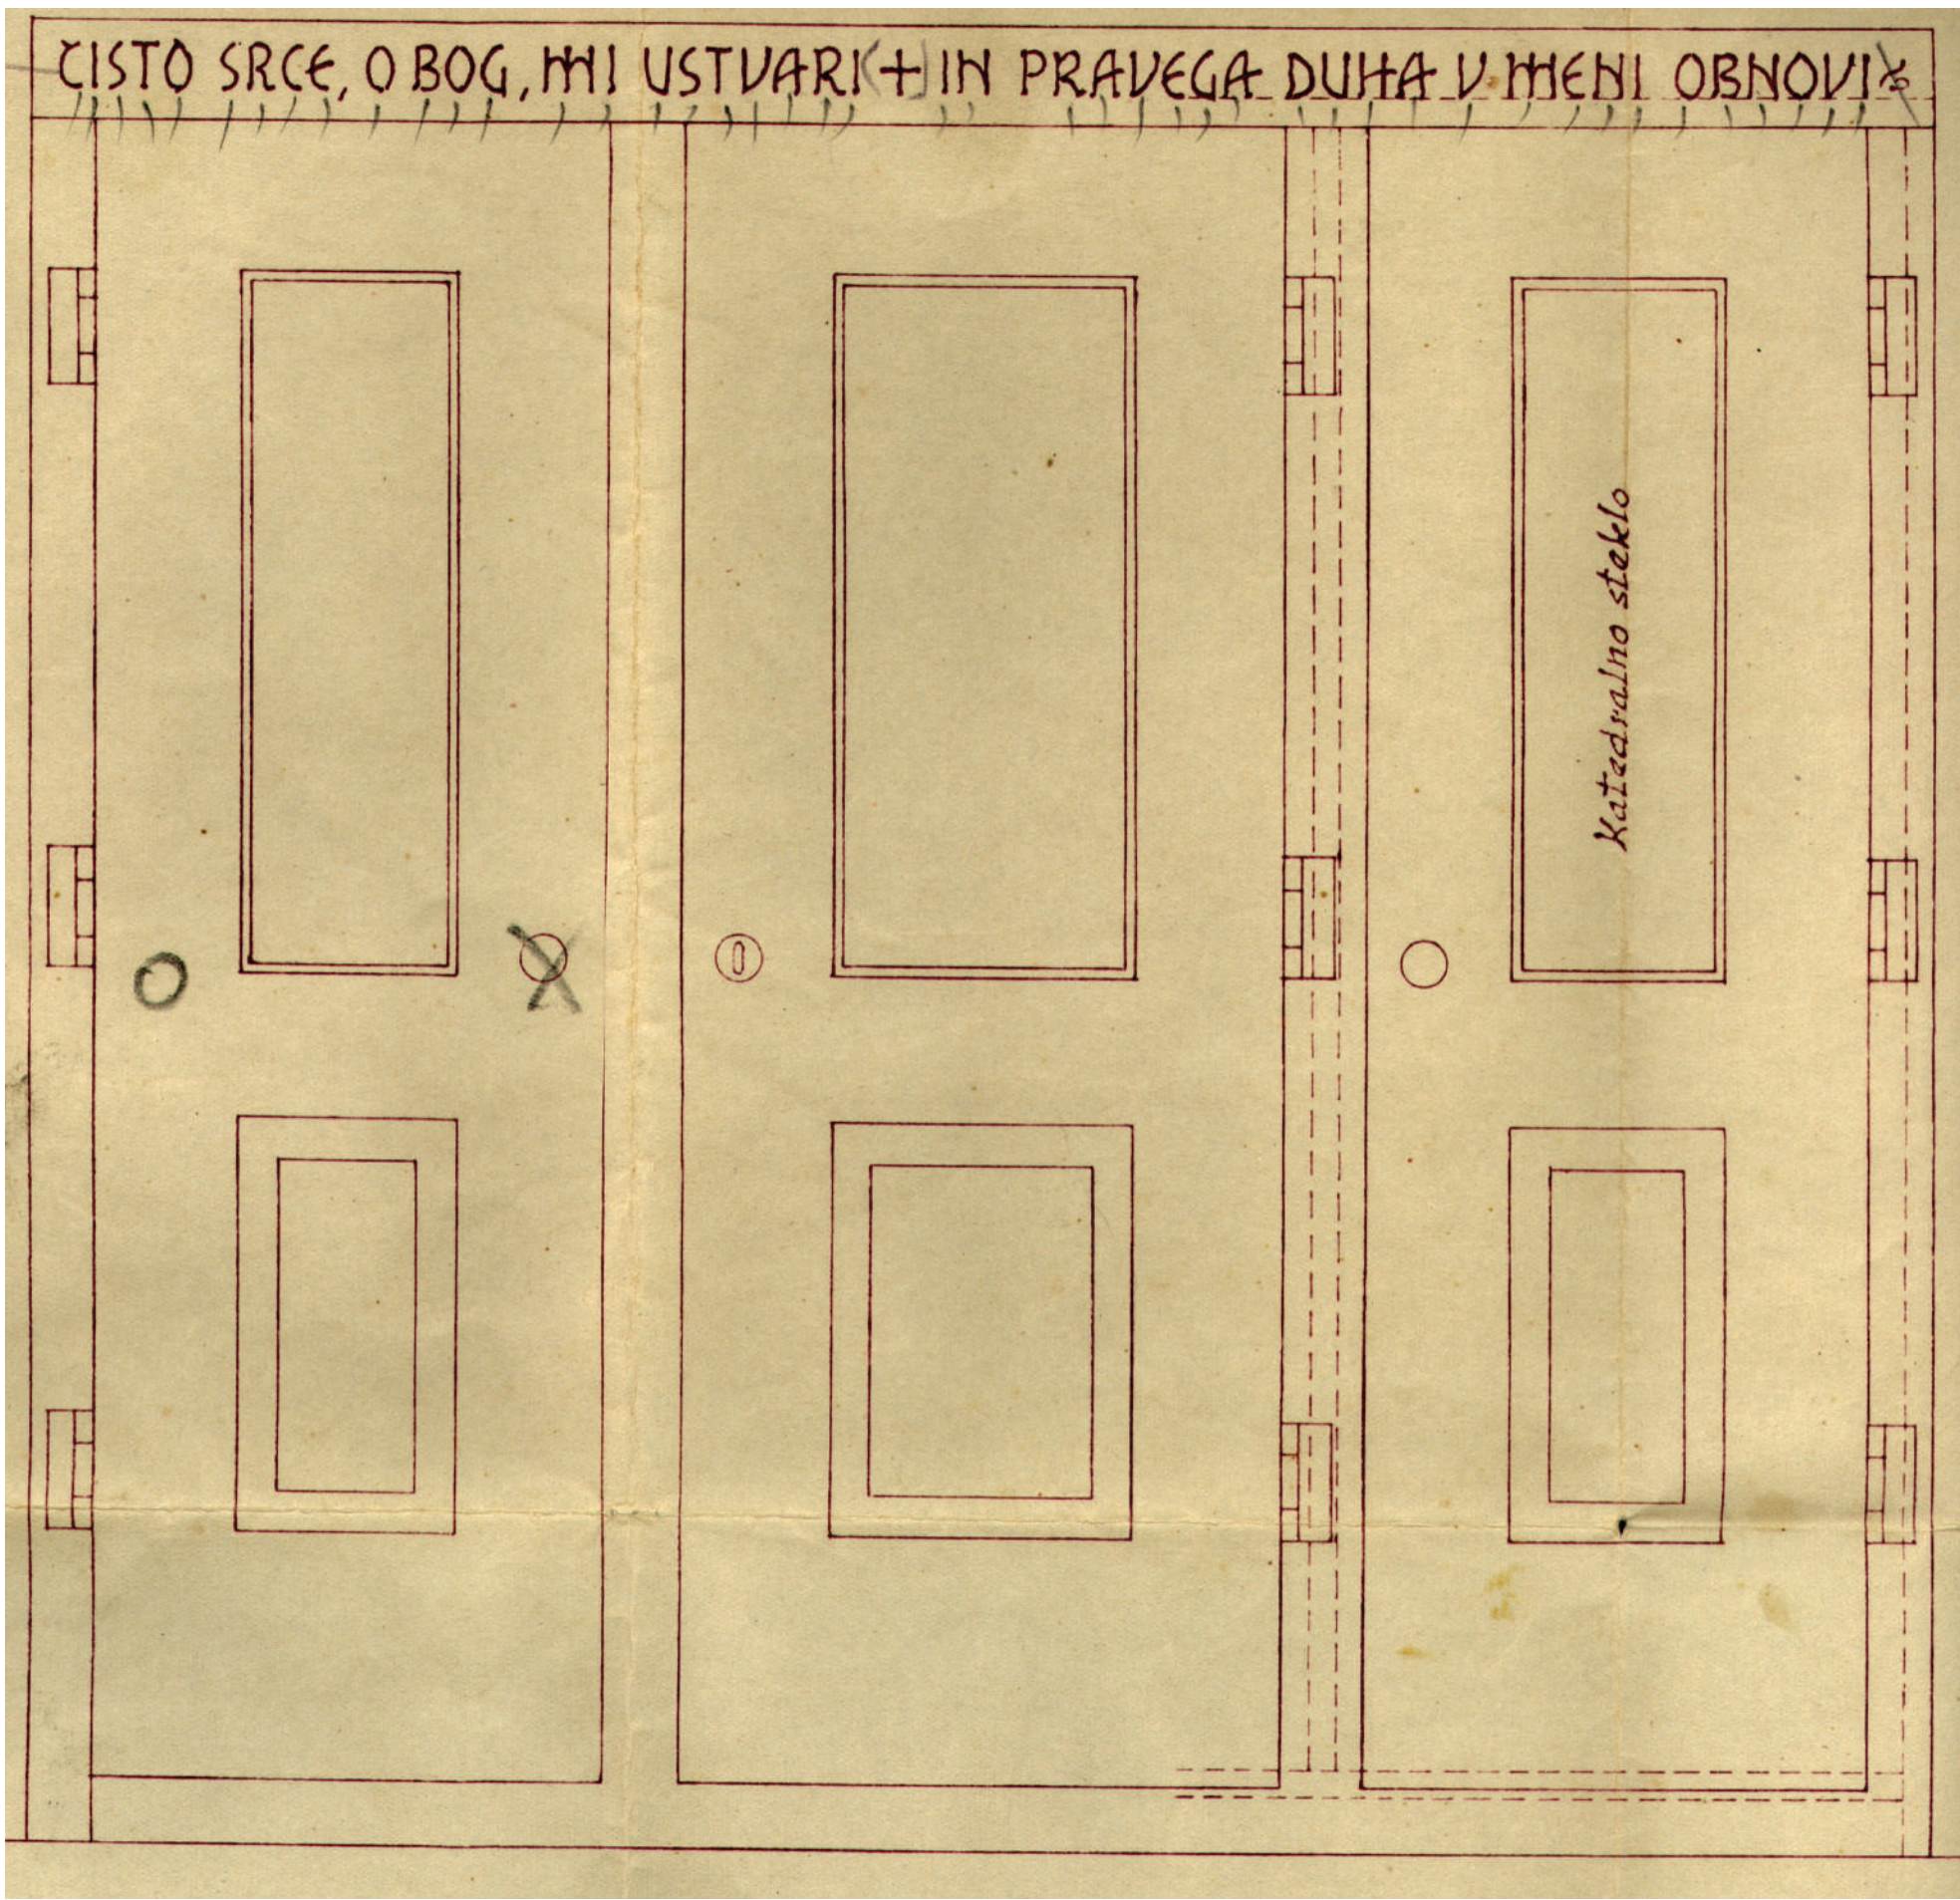


KOT ZADNJE SO BILE LETA 1963 IZDELANE CERKVENE KLOPI IN SPOVEDNICA, KI STOJI V NEKDANJI ZAKRISTIIJ. (arhiv župnije Ponikve)

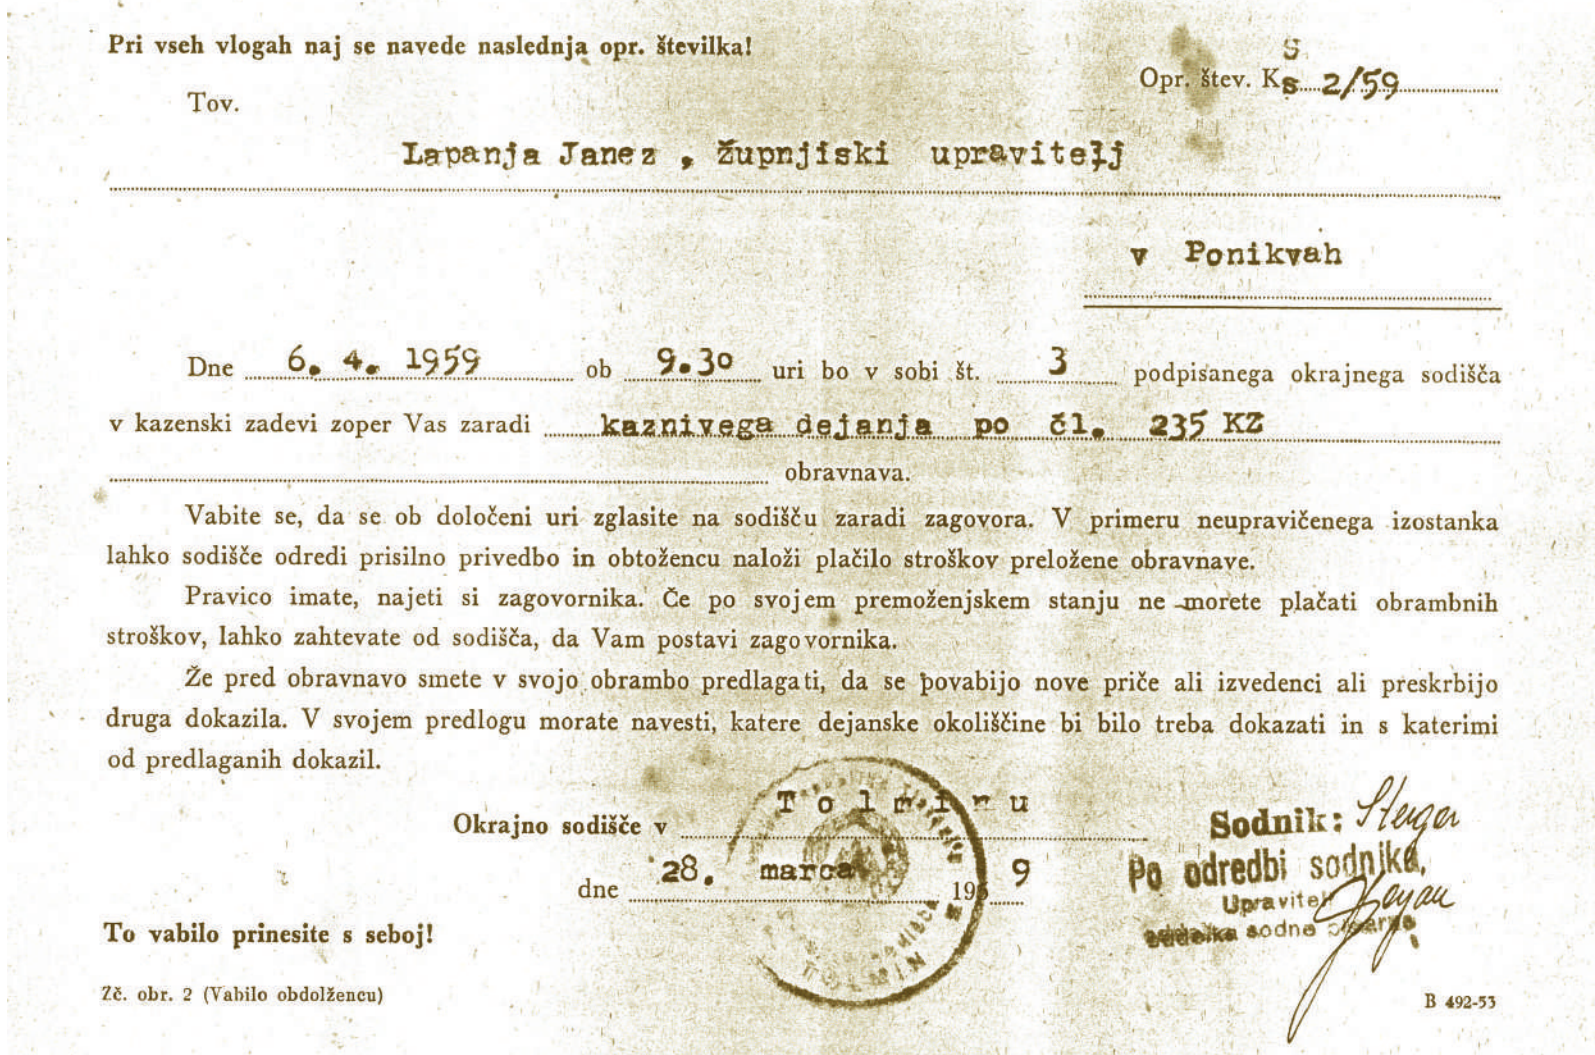

ŽUPNIK IVAN LAPANJA JE BIL POZVAN NA SODNO OBRAVNAVO V TOLMIN. (arhiv župnije Ponikve)

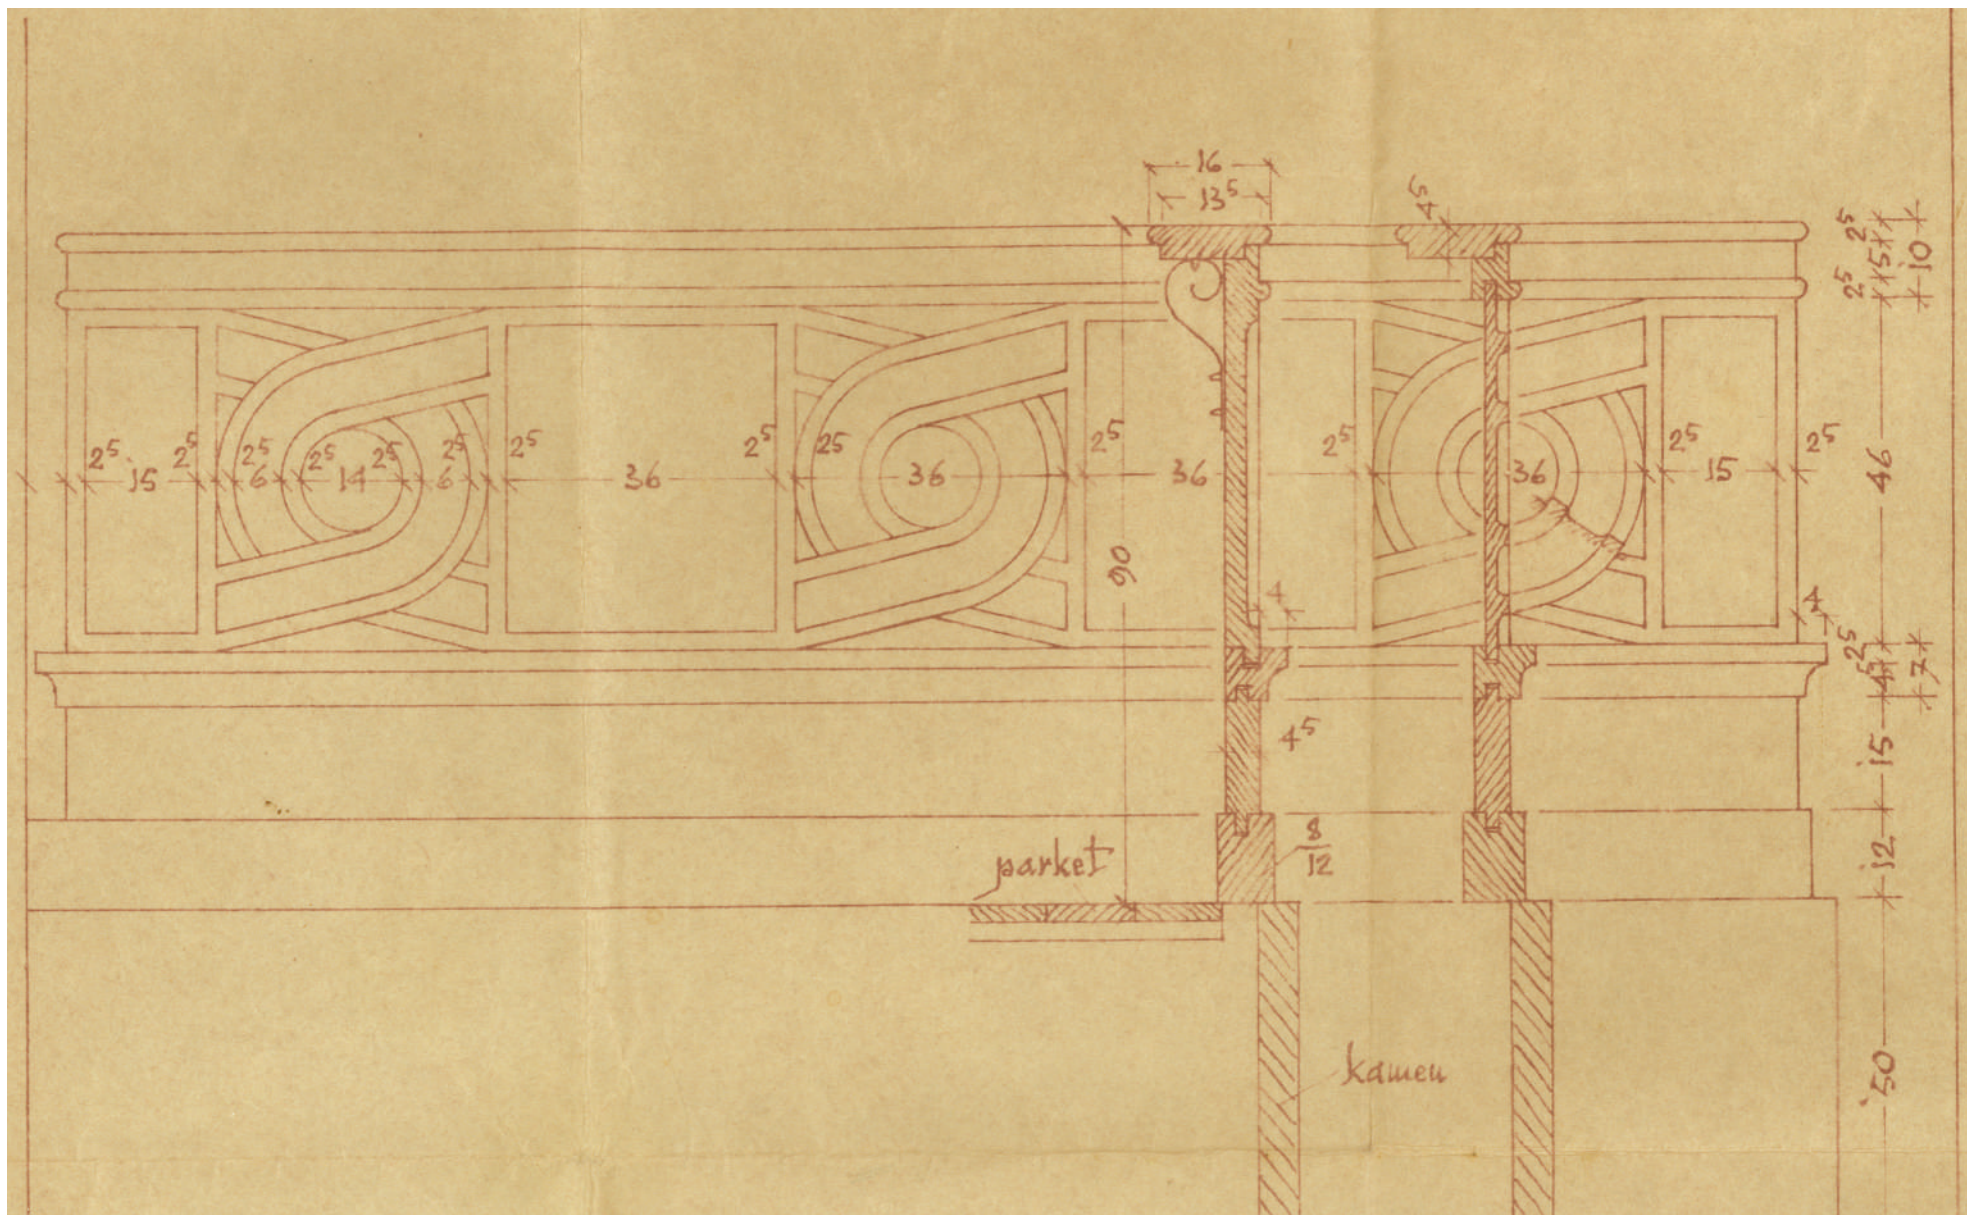

NAČRT ZA LESENI DEL PRIŽNICE JE NEKAJ LET PO POSVETITVI REALIZIRAL MIZAR PETER KOGOJ IZ SPODNJE IDRJE. (arhiv župnije Ponikve)

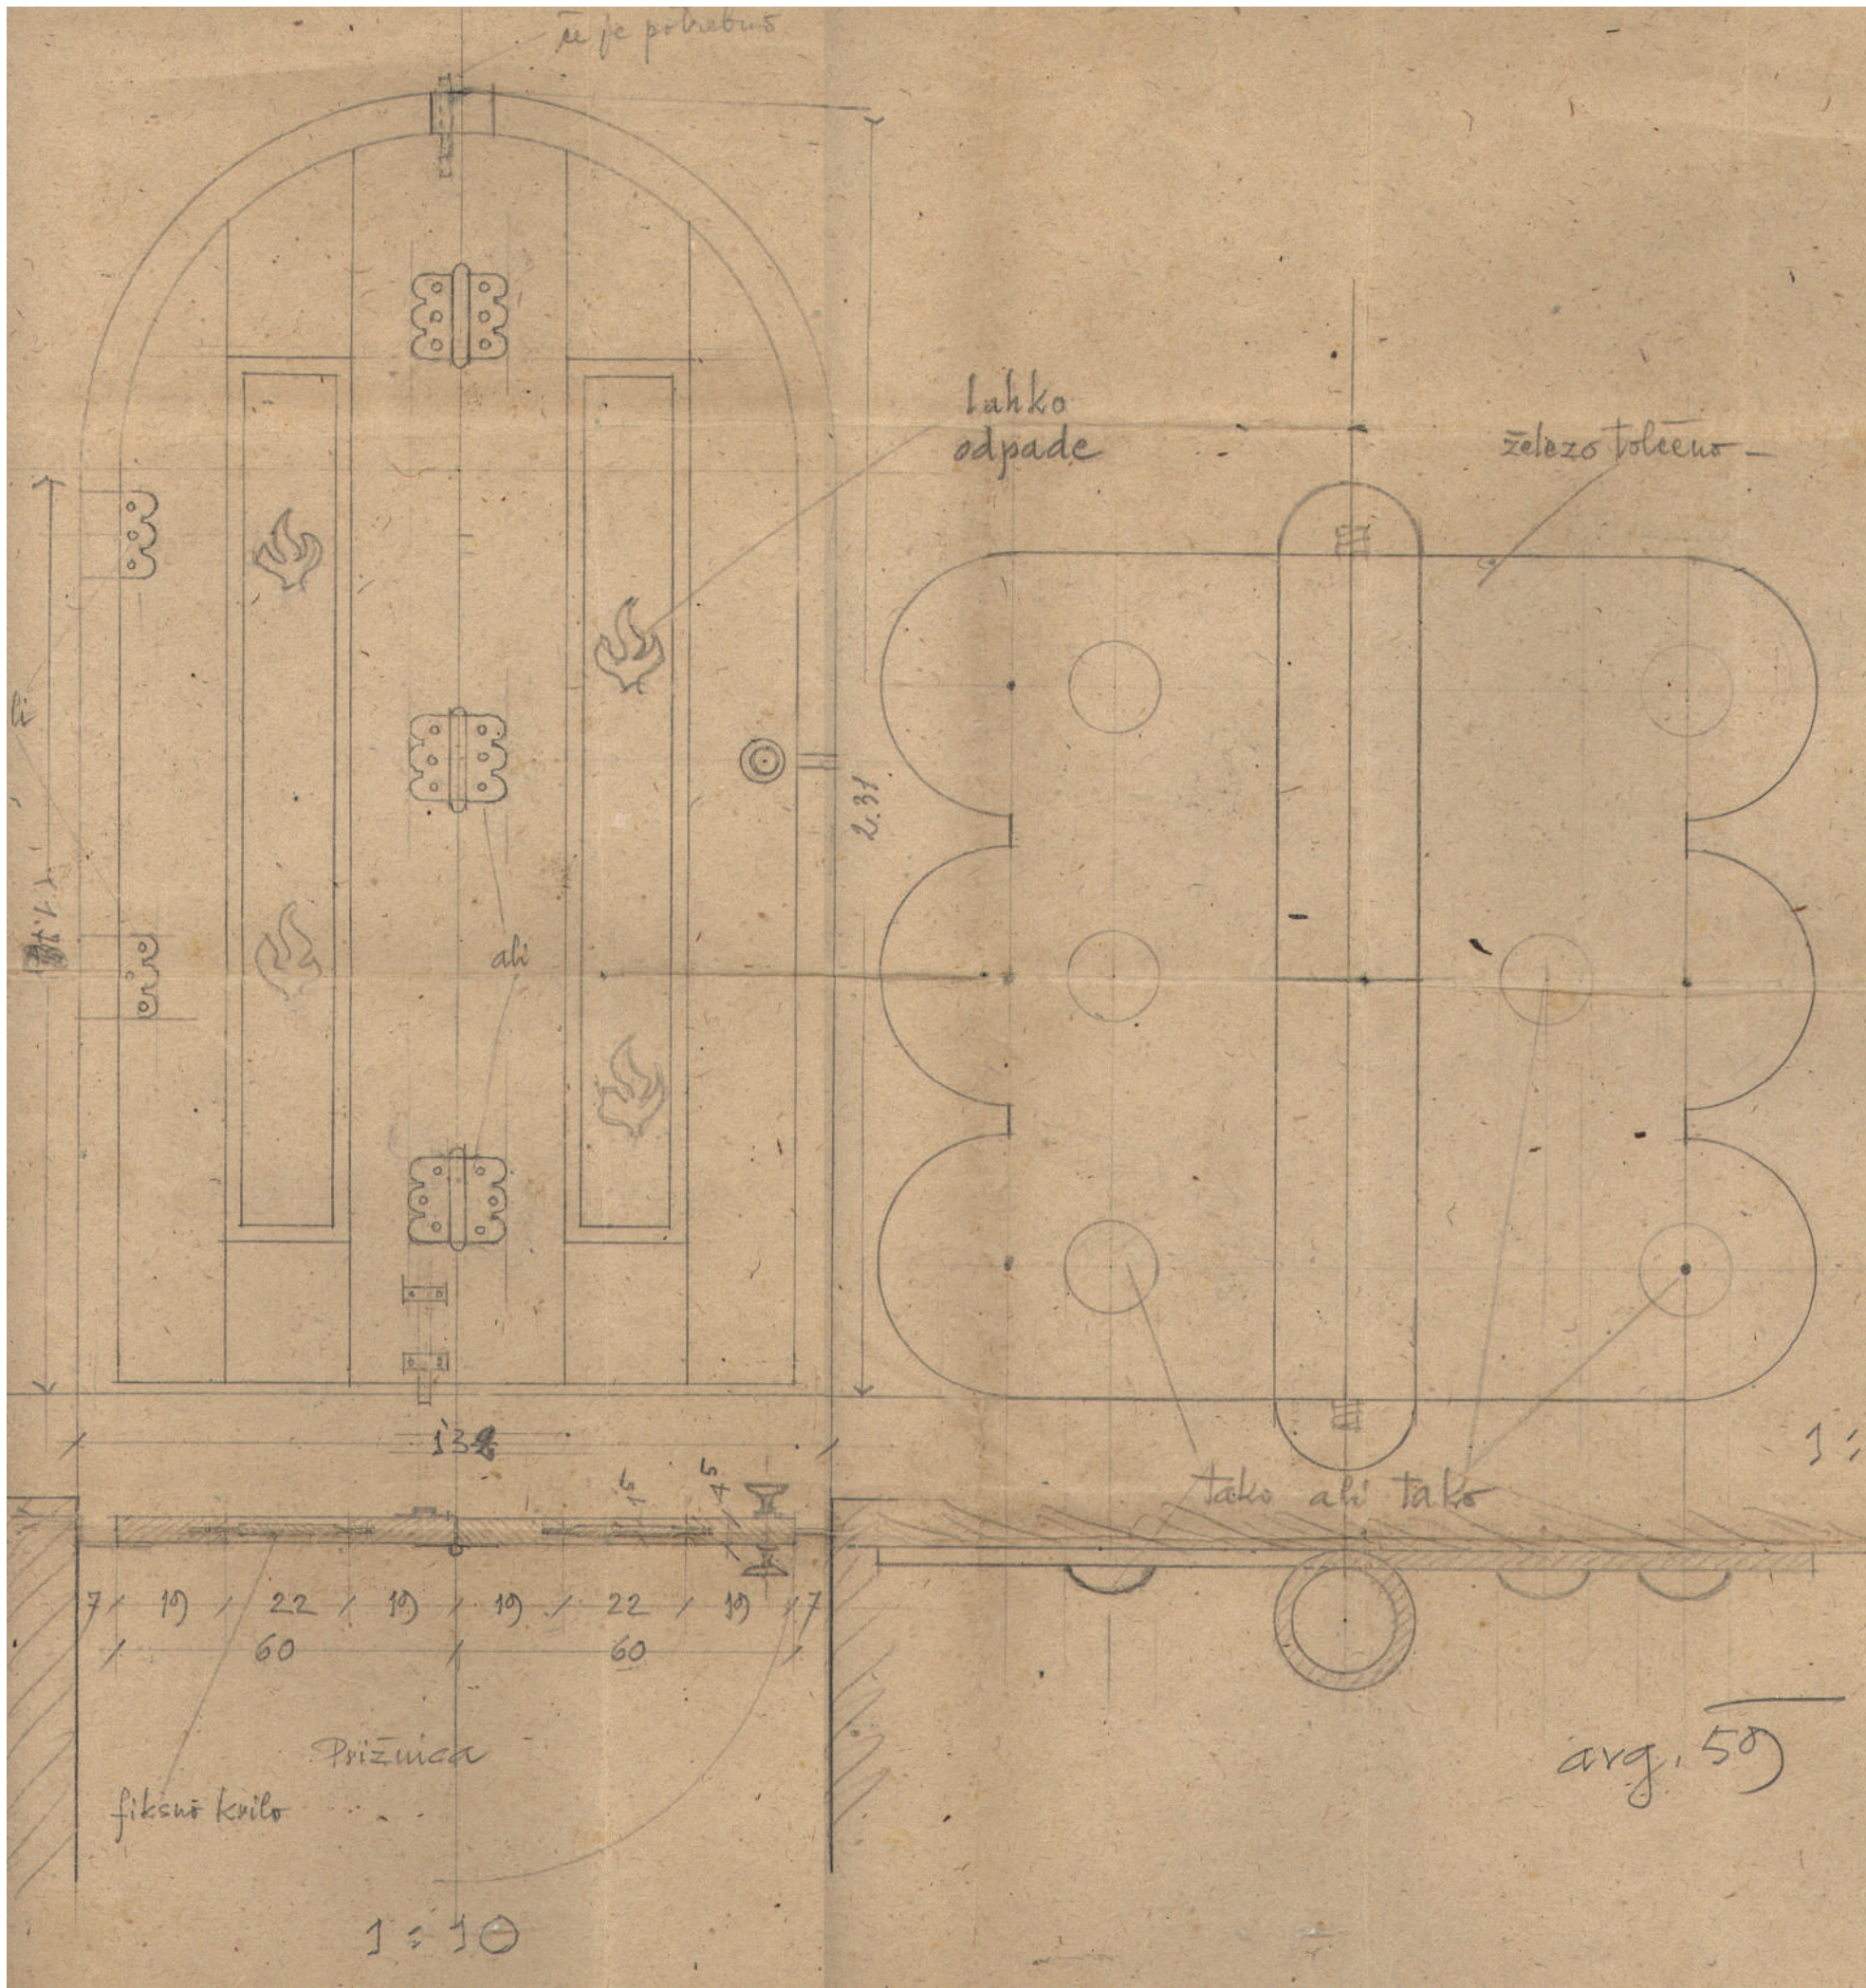

NAČRT LESENIH VRAT, KI VODIJO NA PRIŽNICO. (arhiv župnije Ponikve)



PRIŽNICO, KI SE DANES NE UPORABLJA VEČ, JE PLEČNIK POSTAVIL POD GLAVNI ZVONIK. (foto: K. Kofof)

PROŠNJA ŽUPNIKA LAPANJE, DA PRISTOJNE OBLASTI ŽUPNIJO OPROSTIJO PLAČILA DAVKA NA PREJETE DAROVE. (arhiv župnije Ponikve)

Vas Prejete