



PRIČETEK DEL

S pridobitvijo gradbenega dovoljenja so se dela pri cerkvi lahko tudi uradno nadaljevala. A problemov s tem še ni bilo konec. Namenskega denarja za obnovo ni bilo, tedanje oblasti pa niso dovolile dodatnega zbiranja prostovoljnih prispevkov in poseka lesa, ki so ga želeli darovati domačini. Novi zapleti vaščanov niso ustavili. Z gradbenimi deli so začeli maja 1955. Na gradbišču so se dnevno vrstili domači zidarji in mojstri, vneto utrjevali razrahljano ostenje in pripravljali vse potrebno za prekritje cerkve. V vasi so žagali potreben les, ki so ga po večkratnih posredovanjih vendarle lahko posekali. Ročno so vlivali tudi posebne betonske strešnike in planete, izdelane po Plečnikovem načrtu. Do septembra so bila tako glavna zidarska in krovska dela končana. Cerkev je že dobivala novo, povsem drugačno podobo.


Vsa težja gradbena in krovska dela so v prvem letu obnove v celoti opravili prizadevni domačini s prostovoljnim delom. Tudi ves potrebni gradbeni material je bil darovan in je v večini prihajal s Planote. Obnova cerkve je potekala pod vodstvom Plečnikovega asistenta Antona Bitenca ter gradbenim nadzorom inženirja Ernesta Berganta iz Nove Gorice. Glavna gonilna sila obnove pa je bil župnik Ivan Lapanja. Organiziral je delo, pripravljal potreben gradbeni material in pogosto pomagal tudi pri različnih težjih fizičnih delih. Betonske planete, ki danes krasijo notranjost cerkve, sta skupaj s sestro Angelo, ki je bila tedaj pri njem za kuharico, čez poletje vlivala kar na dvorišču župnišča.

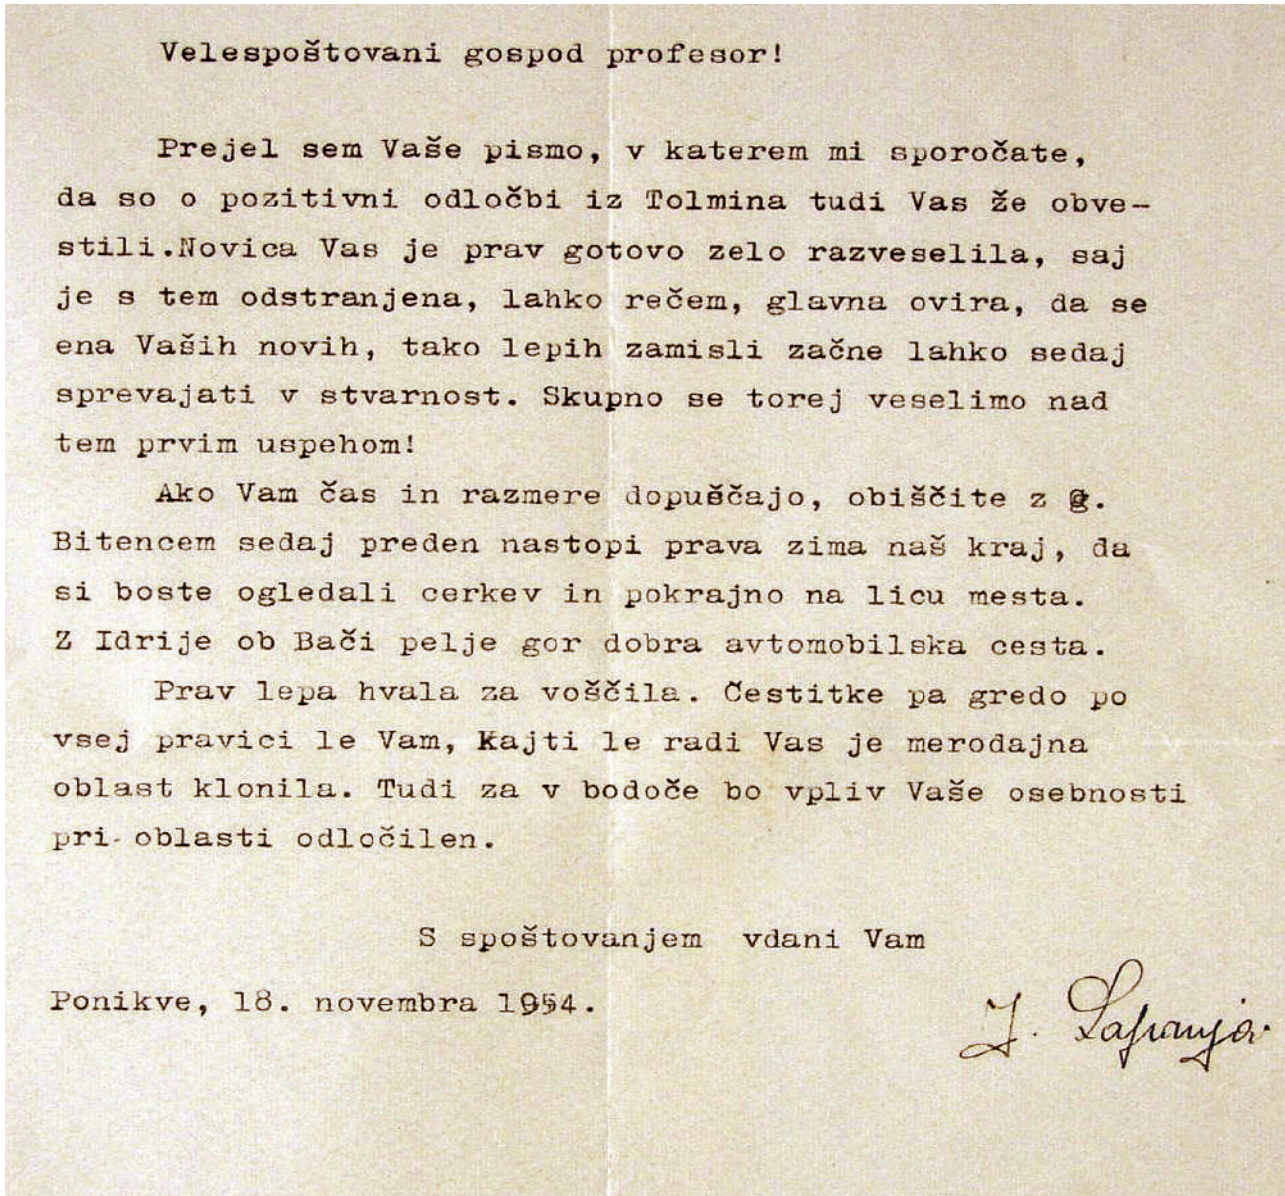


PISMO ŽUPNIKA IVANA LAPANJE ARHITEKTU PLEČNIKU, V KATEREM SE VESELI IZDANEGA GRADBENEGA DOVOLJENJA IN MOJSTRA VABI NA OBISK NA PONIKVE. (iz Plečnikove zbirke Arhitekturnega muzeja v Ljubljani)

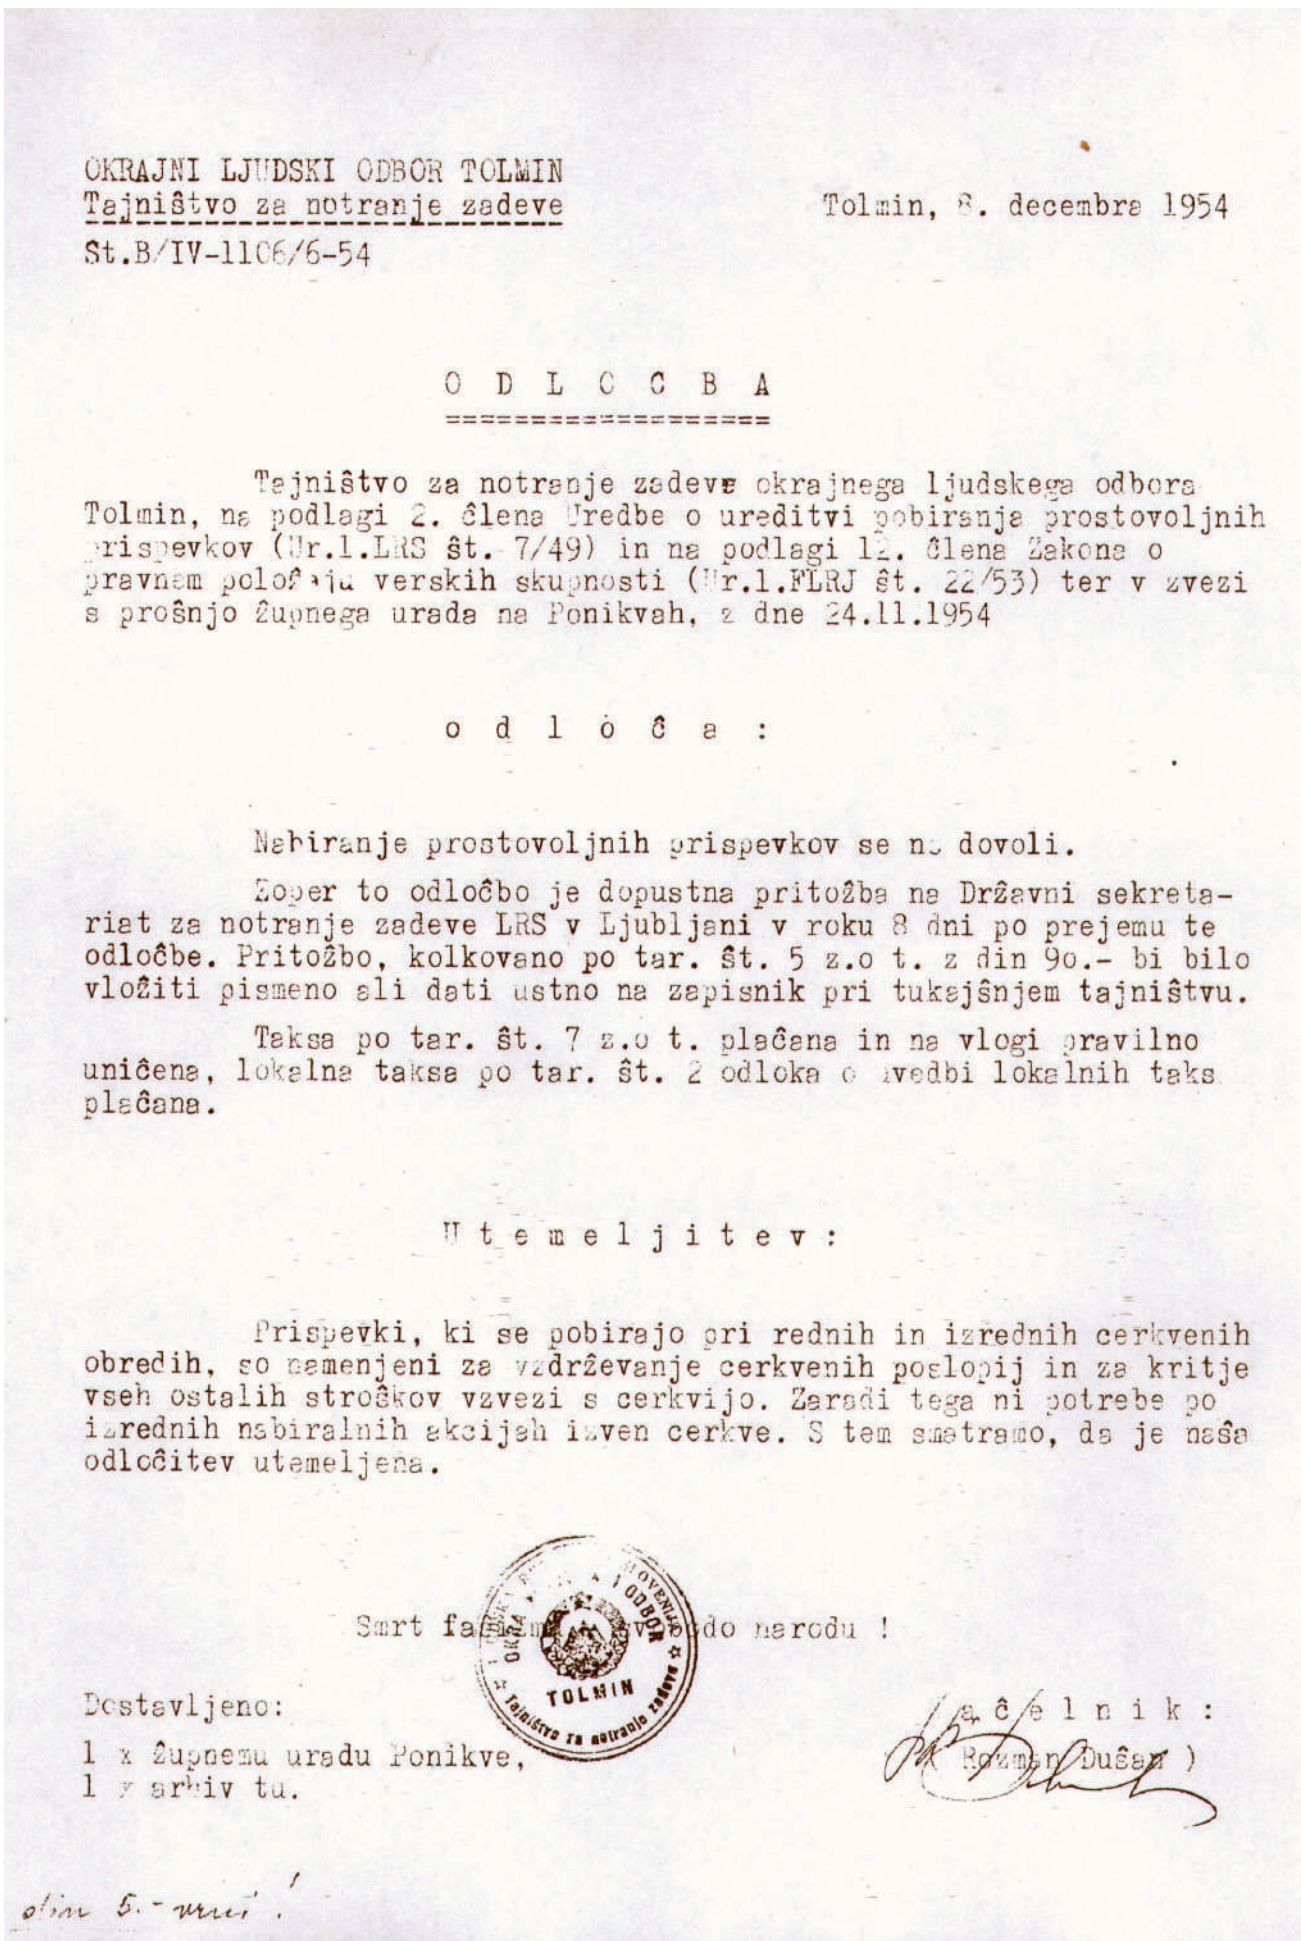


ODLOČBA PRISTOJNIH OBLASTI V TOLMINU, DA SE ZA OBNOVO CERKVE NE DOVOLI DODATNEGA ZBIranJA PROSTOVOLJNIH PRISPEVKOV. (arhiv župnije Ponikve)

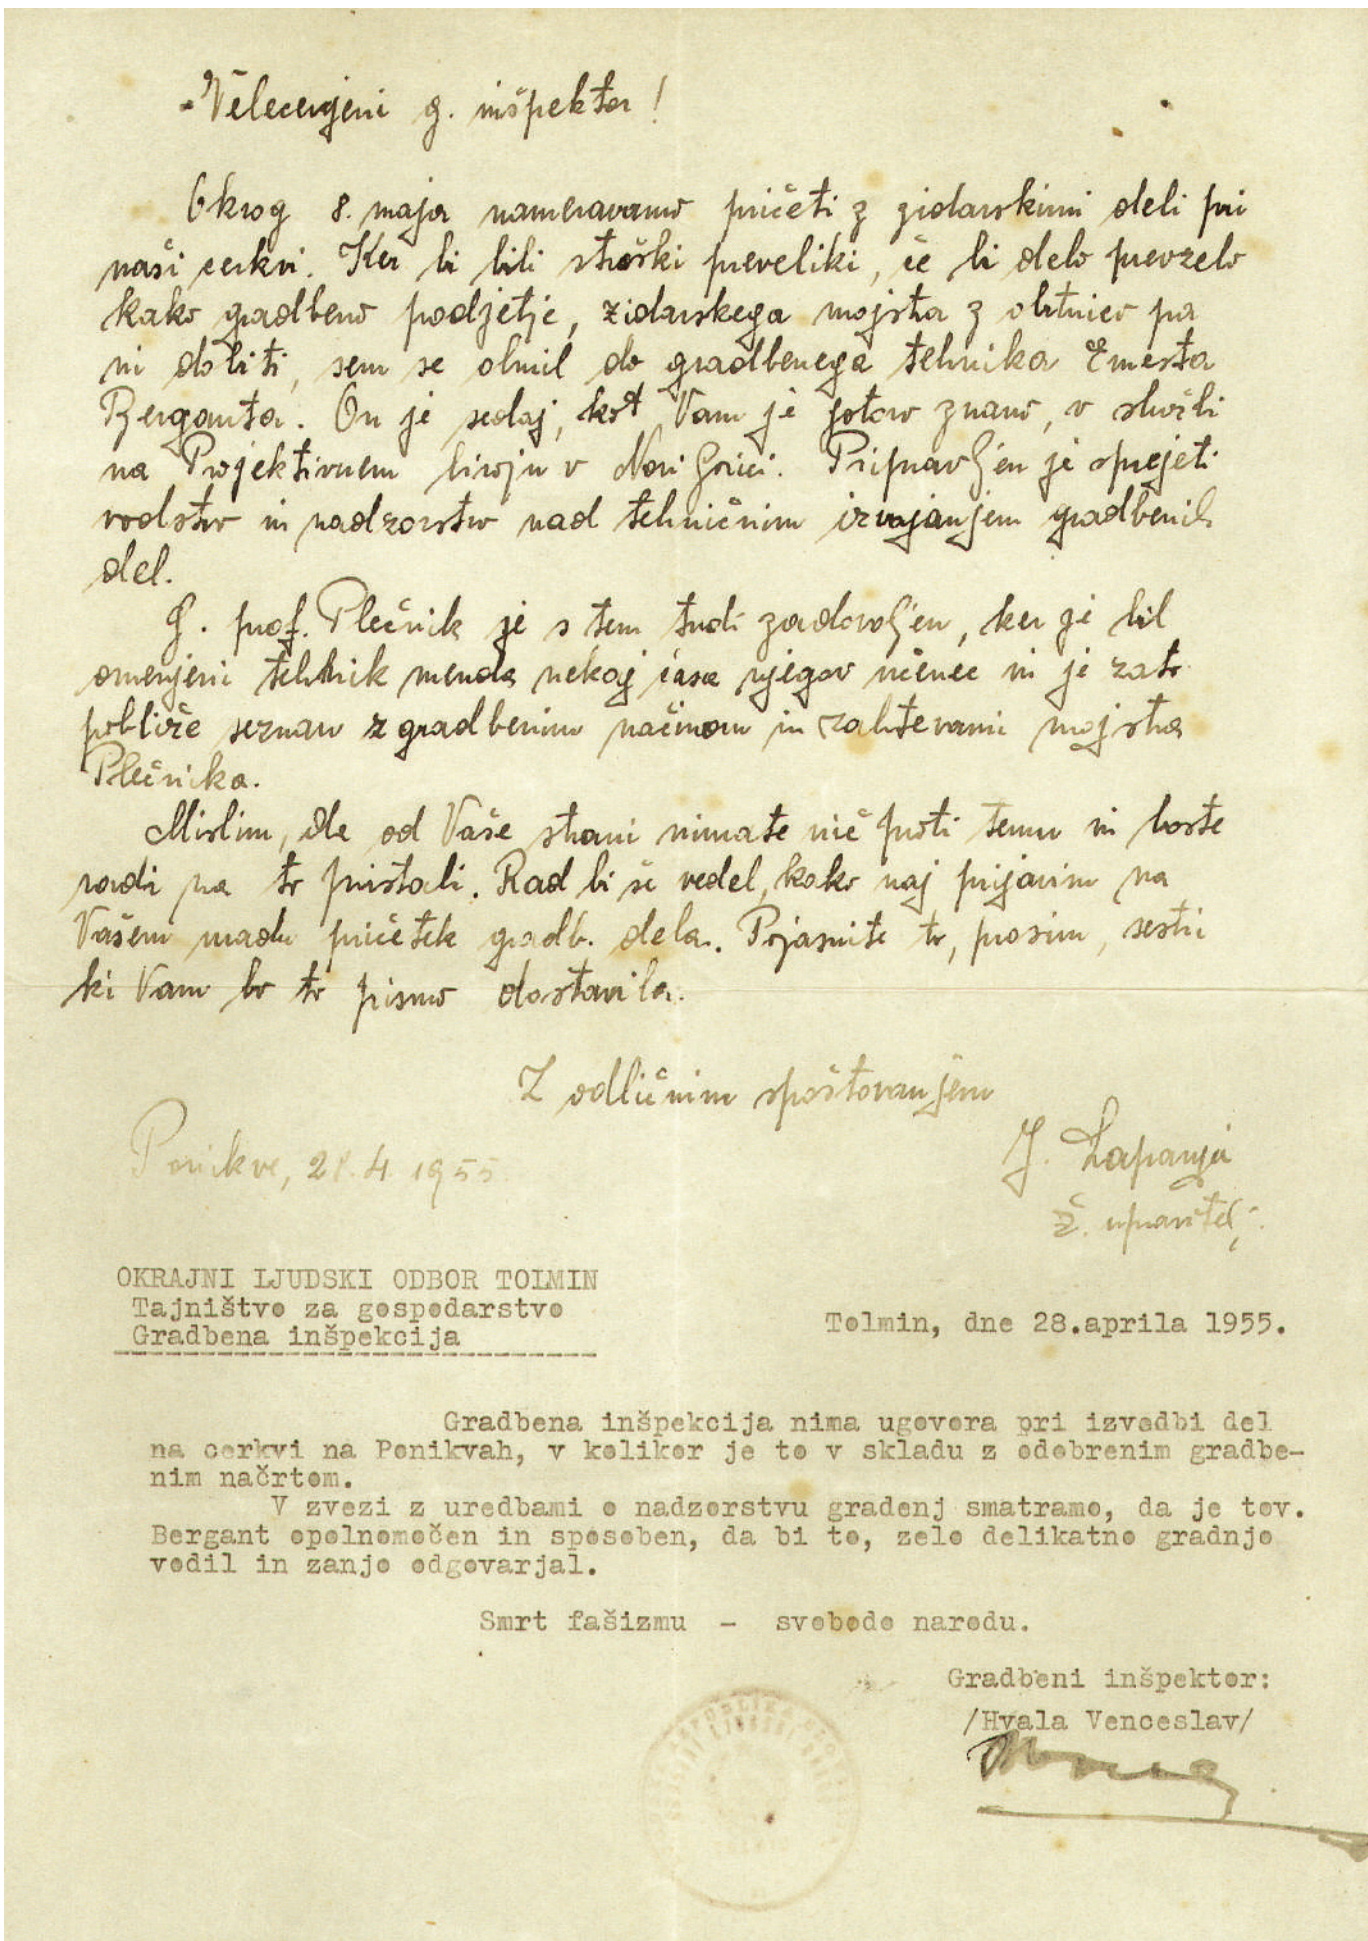

OBVESTILO ŽUPNIKA LAPANJE OKRAJNEMU LJUDSKEMU ODBORU V TOLMINU O PRIČETKU OBNOVITVENIH DEL. (arhiv župnije Ponikve)

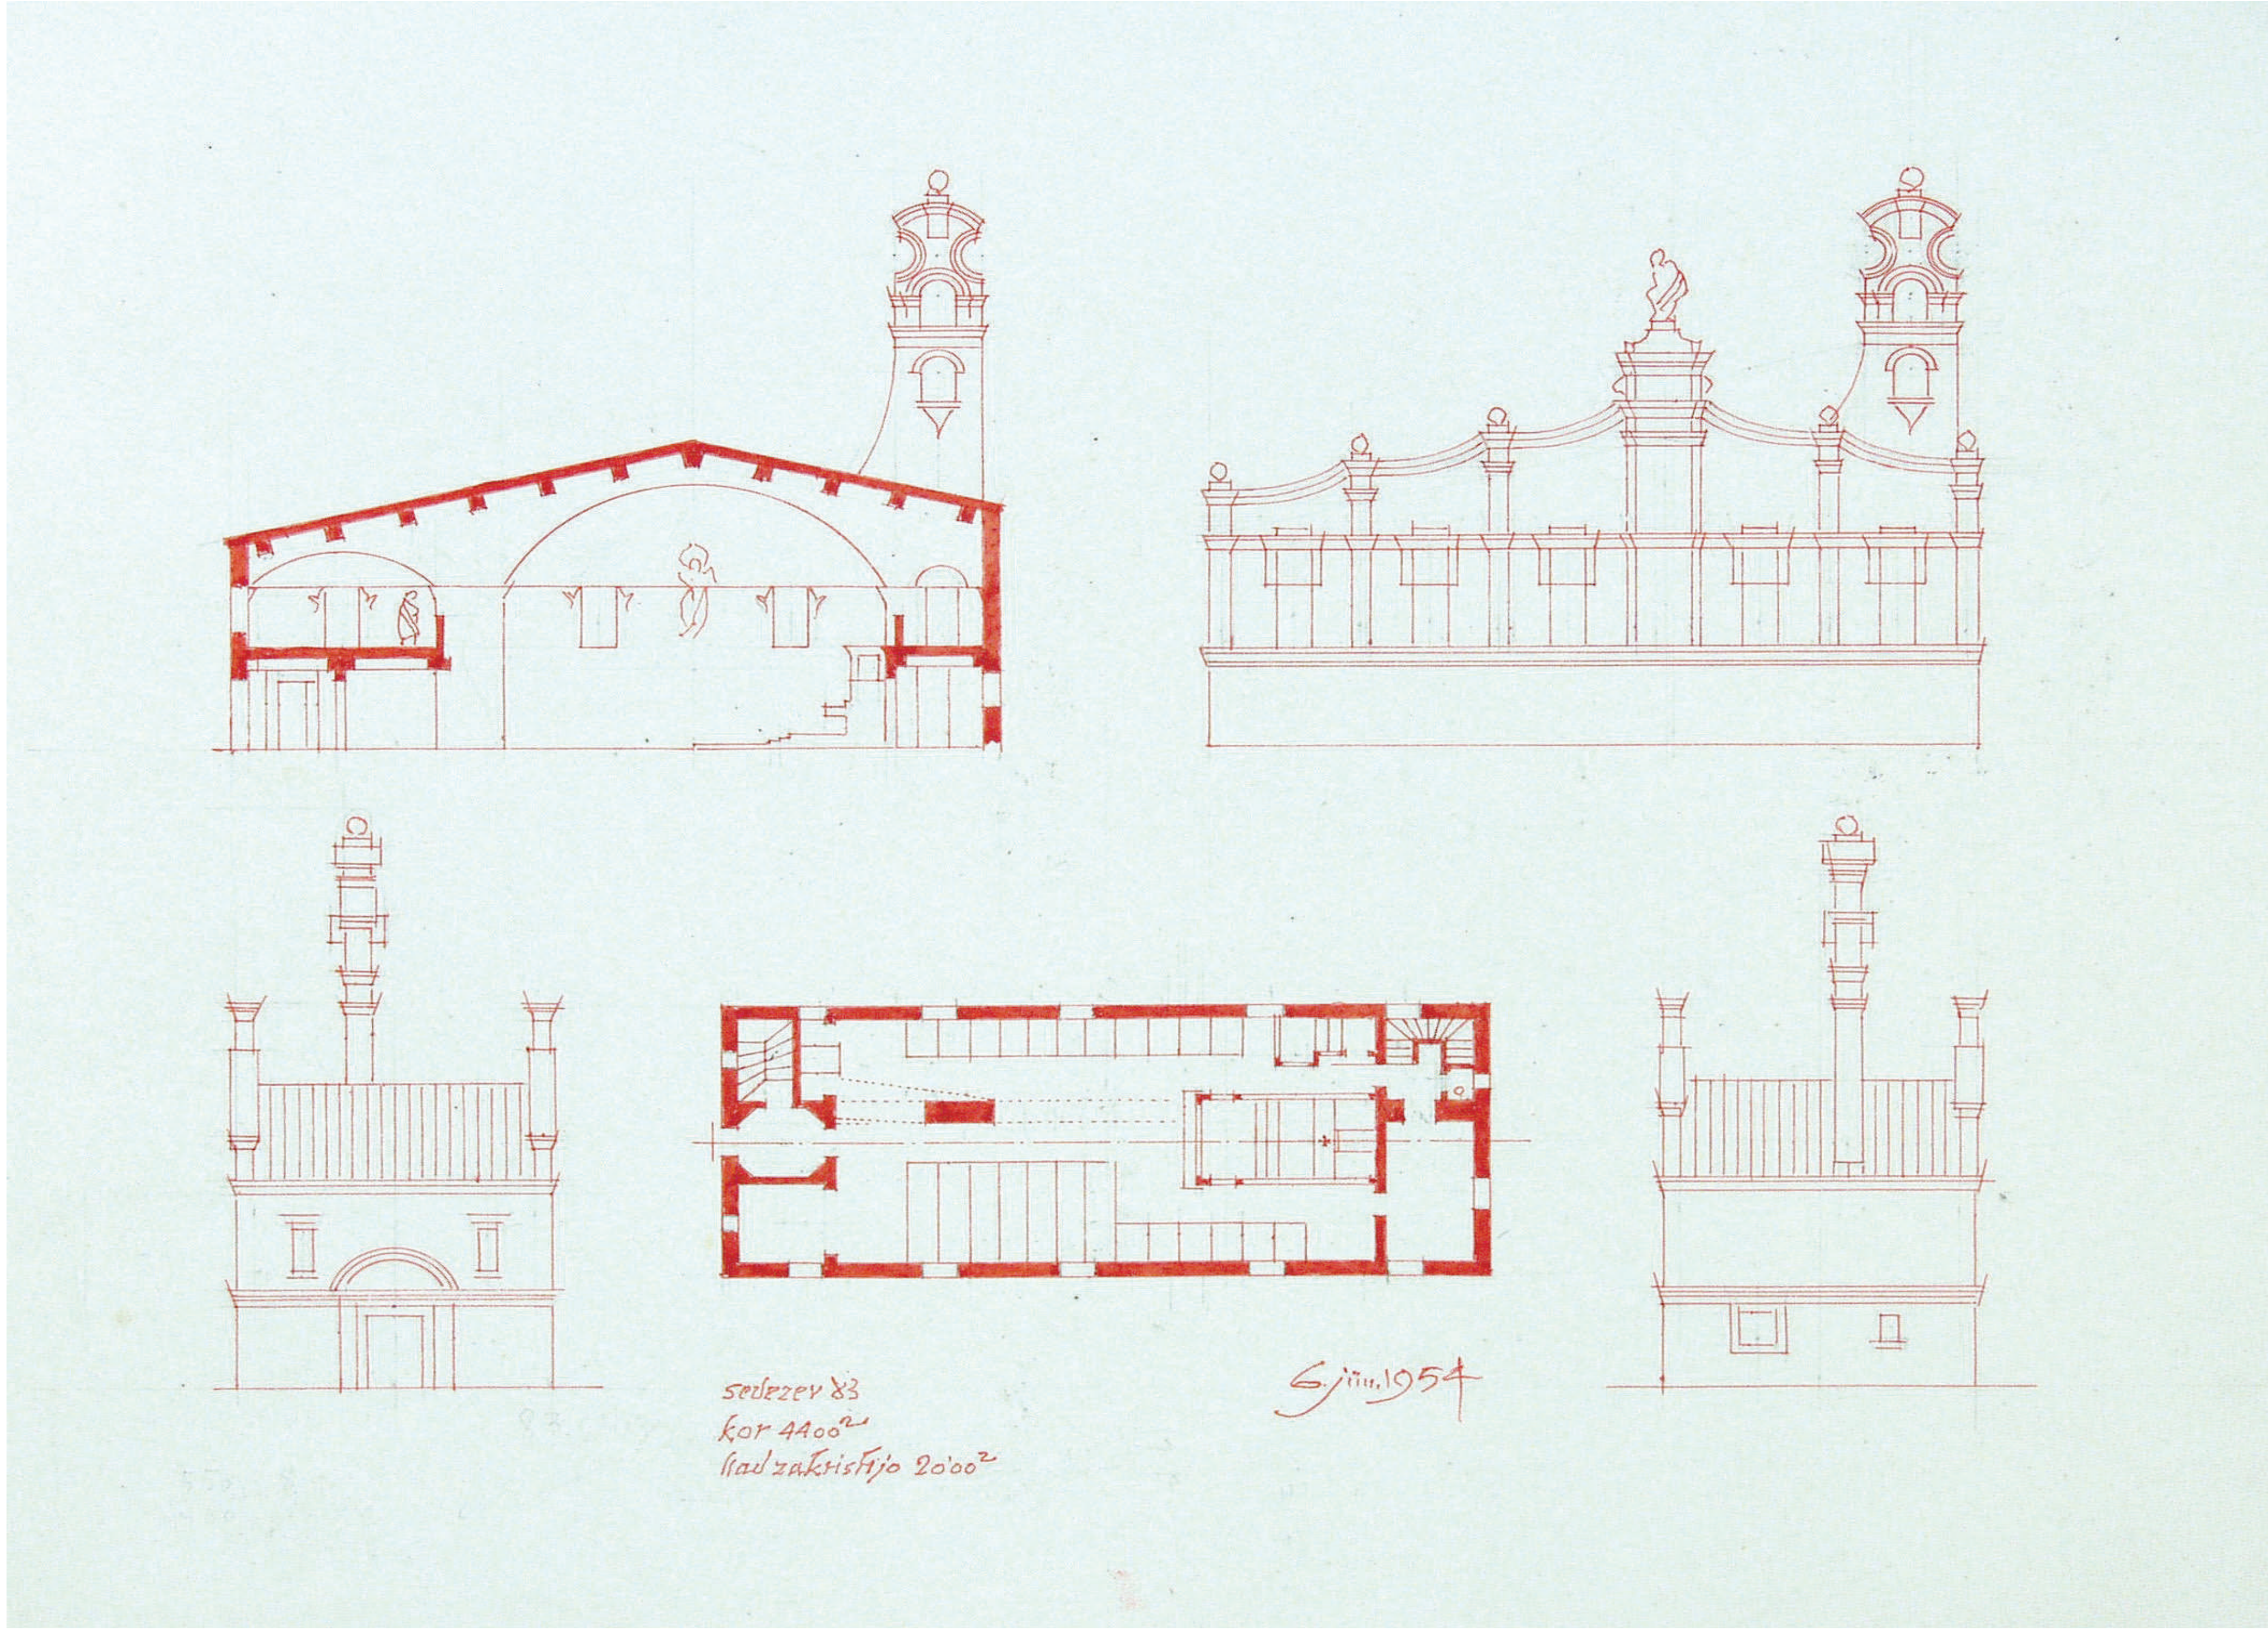

PLEČNIK JE SREDI LETA 1954 IZDELAL ŠE DODATNI NAČRT PRENOVE CERKVE, VENDAR SO KRAJANI NAZADNJE IZBRALI PRVEGA IZ LETA 1951. (iz Plečnikove zbirke Arhitekturnega muzeja v Ljubljani)

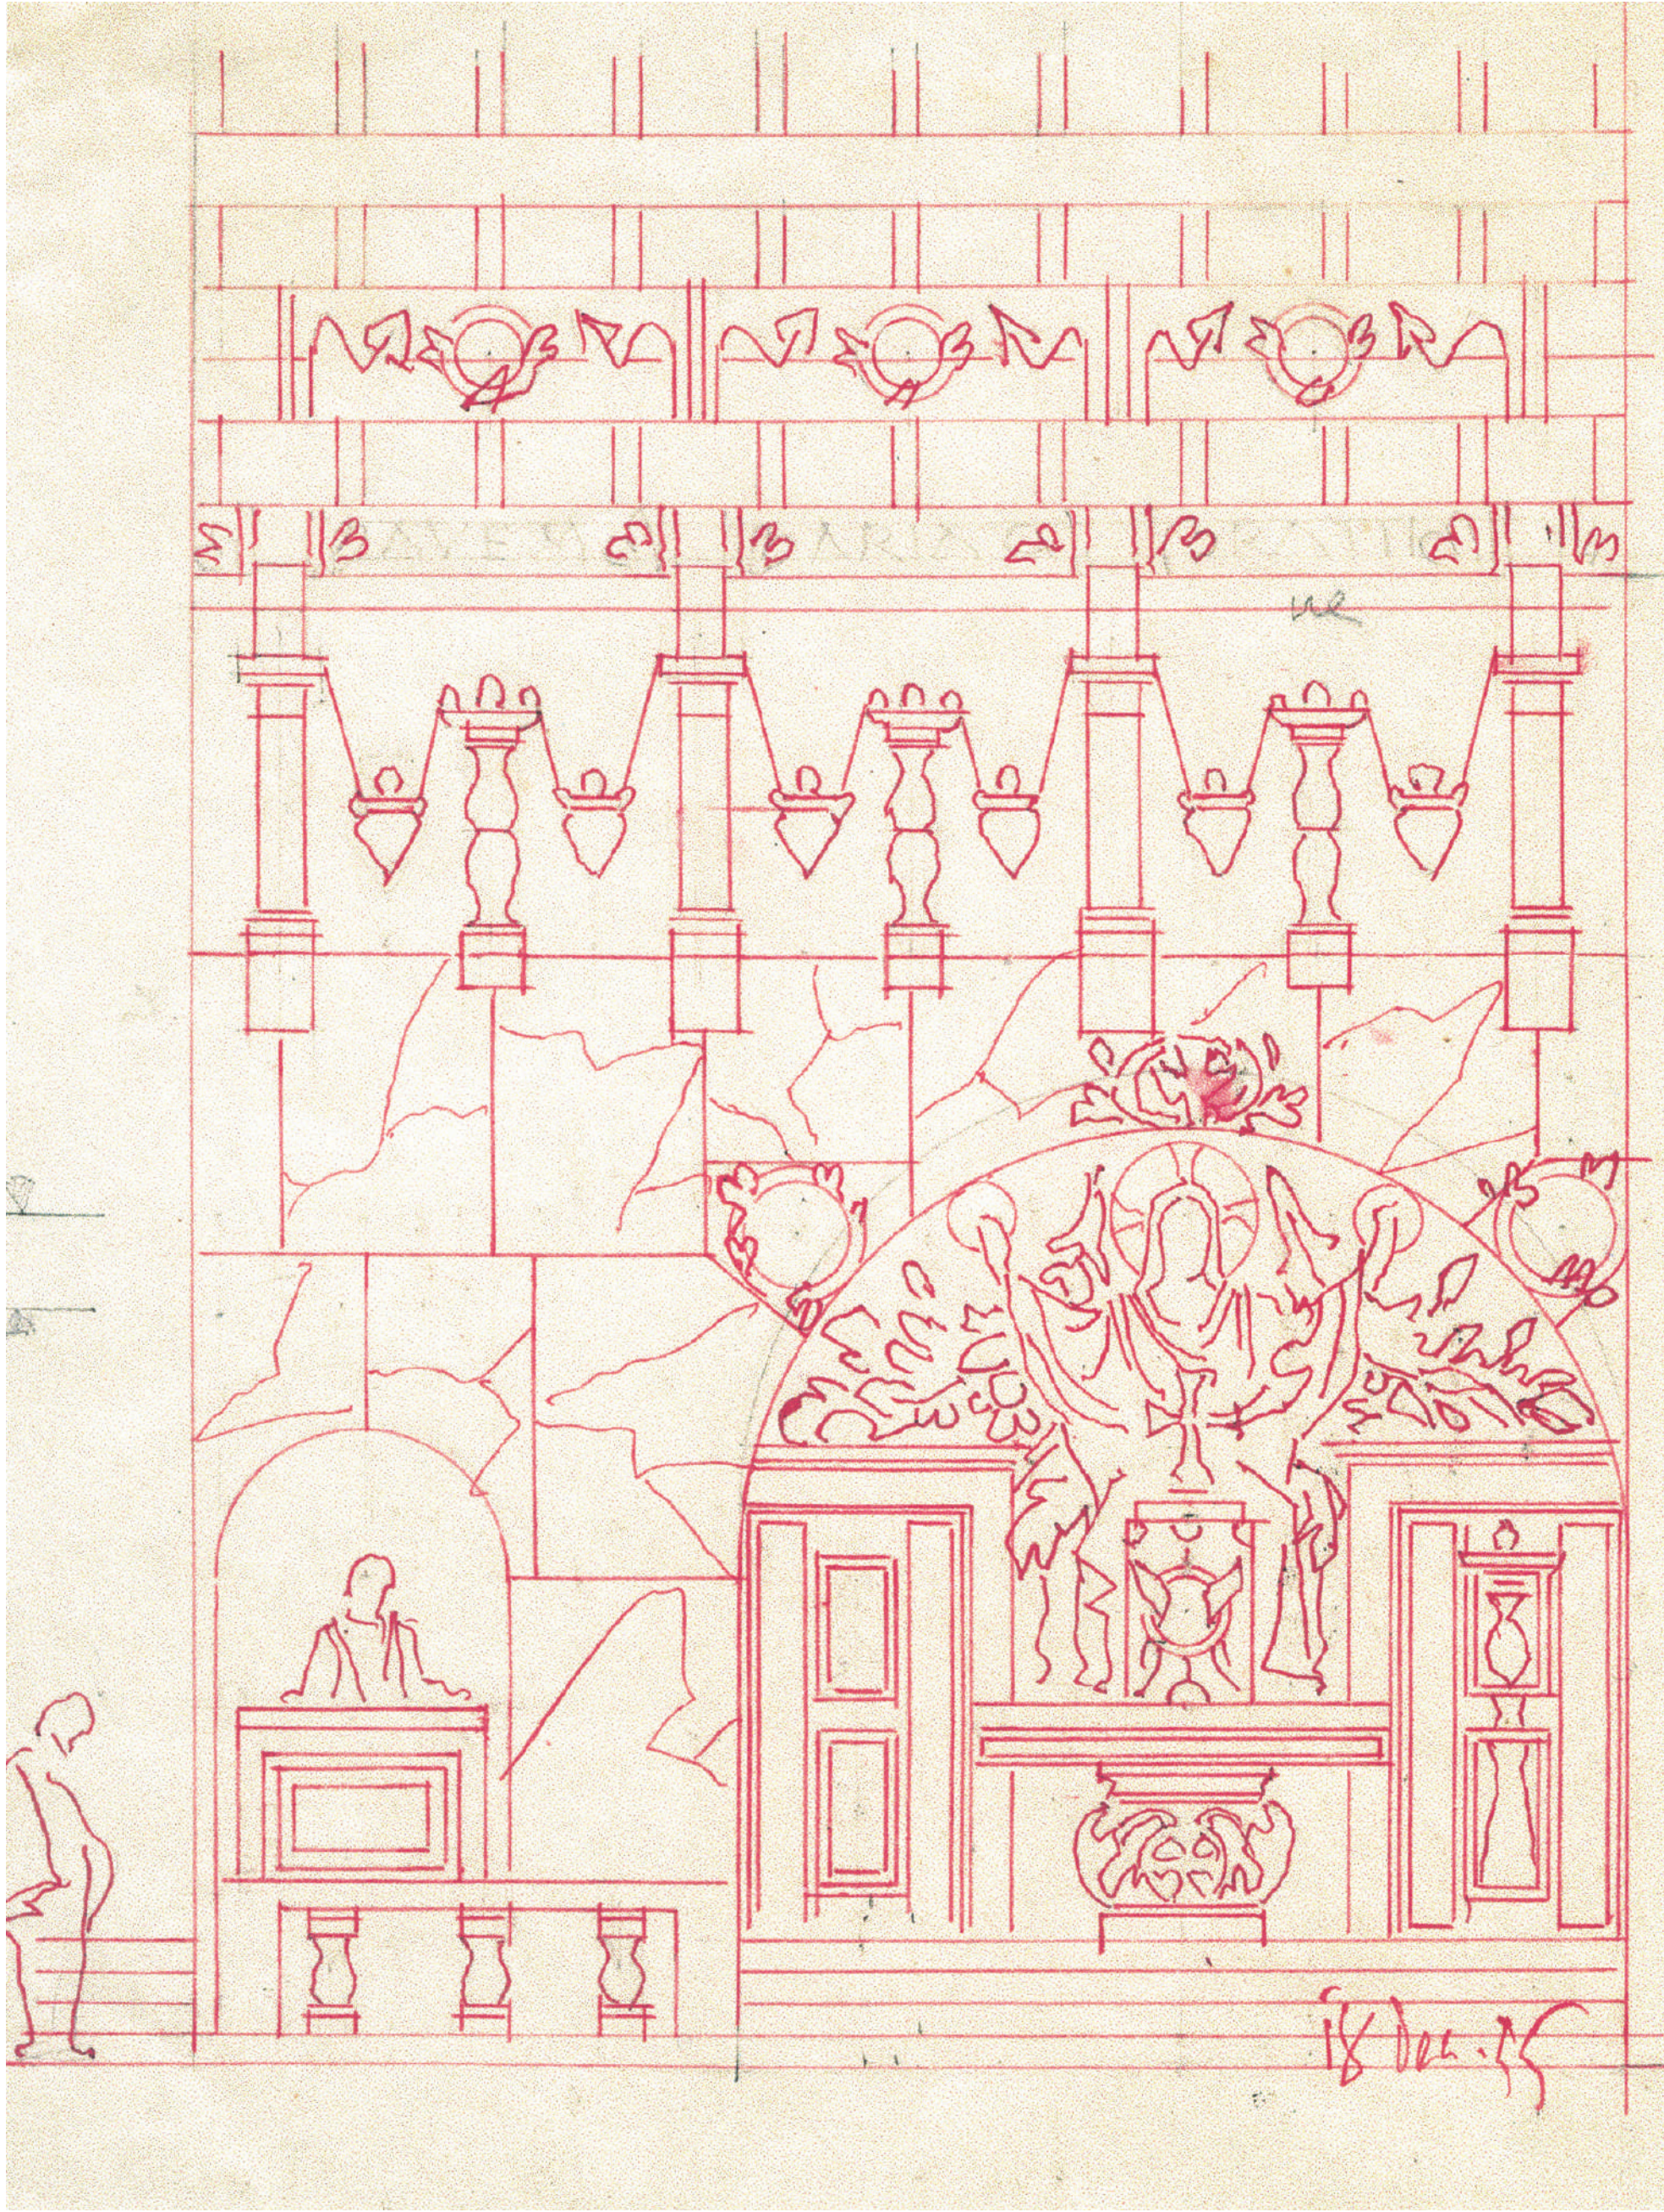

PLEČNIKOVA IDEJNA SKICA PREZBITERIJA, NA PODLAGI KATERE JE BIL LETA 1956 IZDELAN DETAJLNI NAČRT. (iz Plečnikove zbirke Arhitekturnega muzeja v Ljubljani)

Vas Plečnik